


【 鳳凰 】

● 一般100Vコンセント 15A 2ケロ * 同数字は同回路	● 3相200Vコンセント 30A * 同数字は同回路	● LANコンセント	● TELコンセント
------------------------------------	--------------------------------	------------	------------

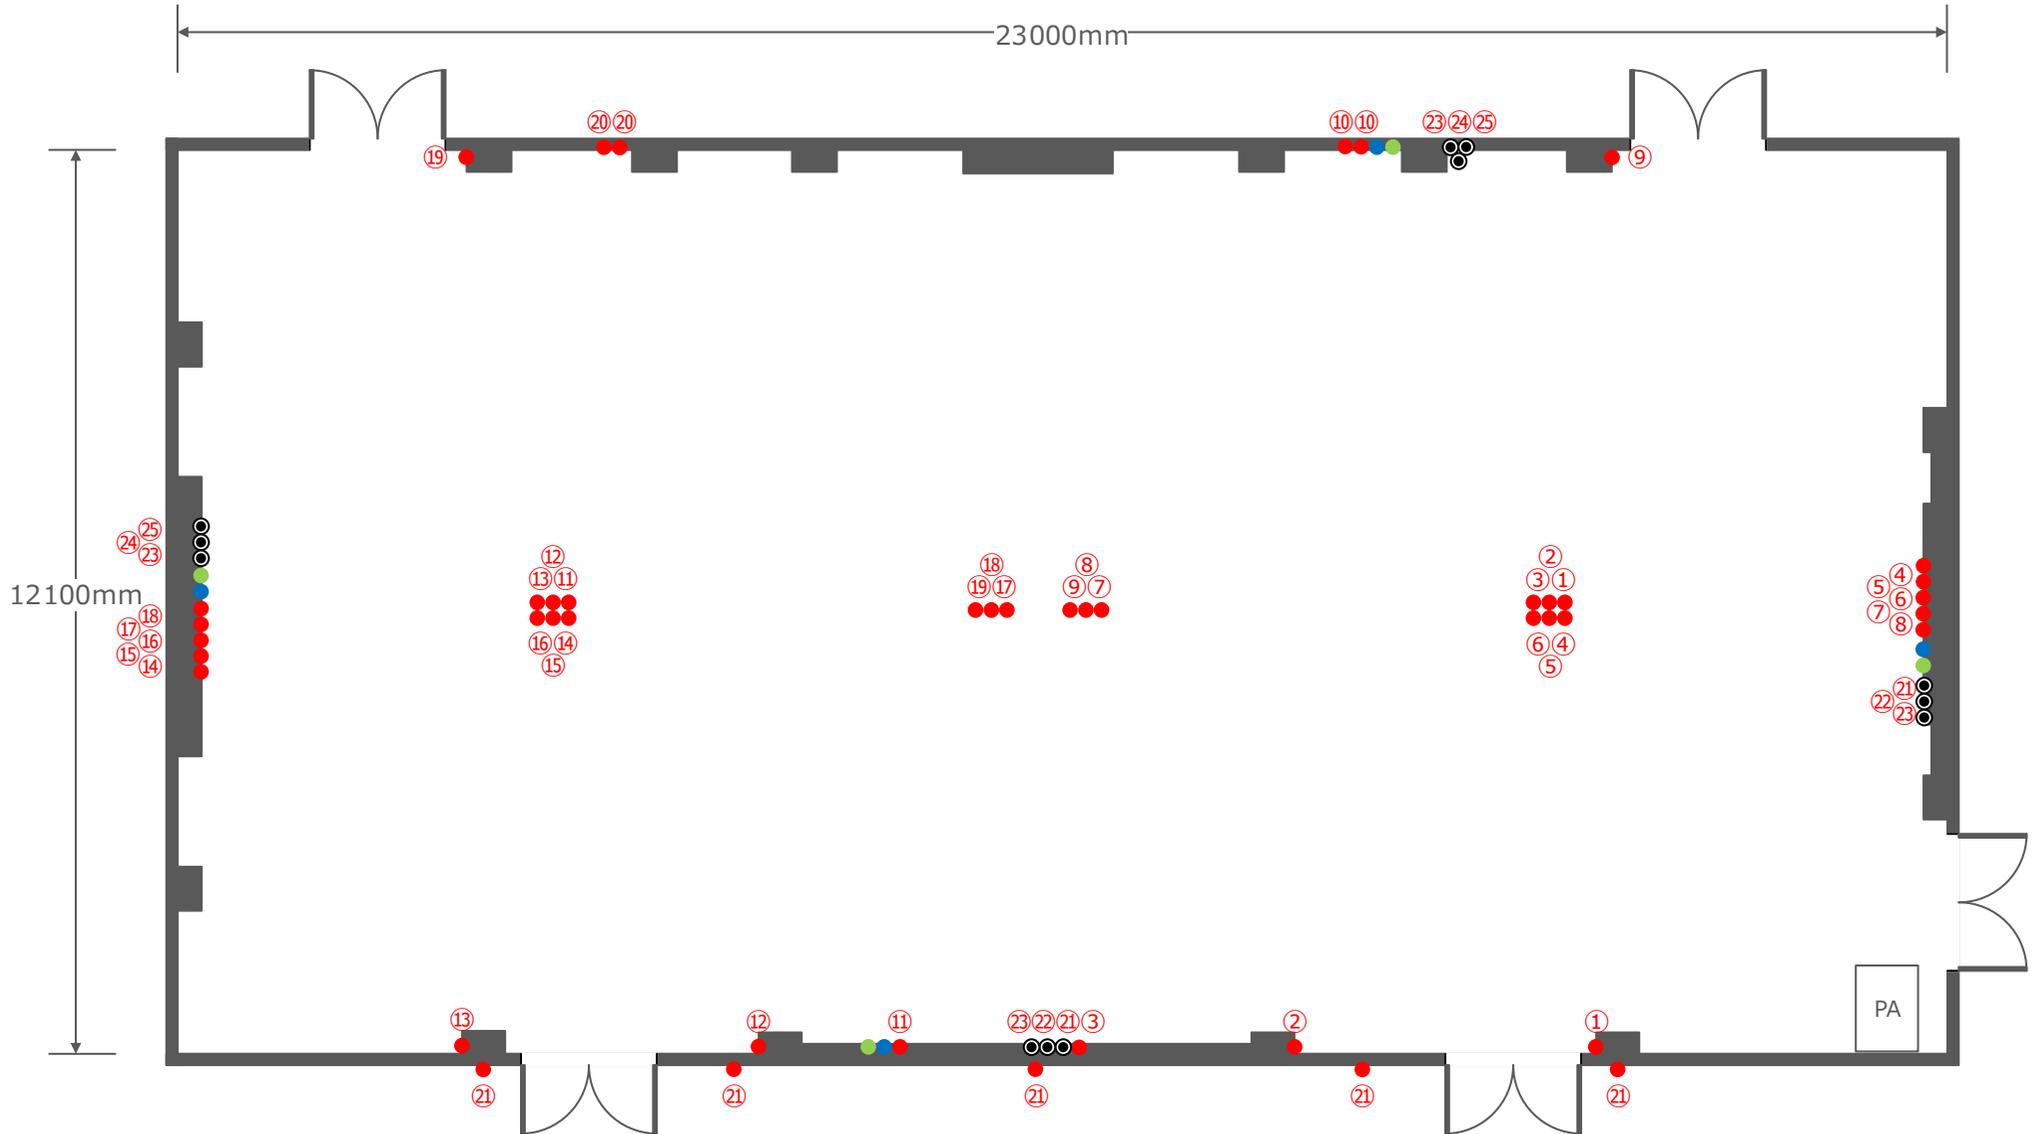

天井高 : 5m
面積 : 288㎡