


【 鳳凰 】

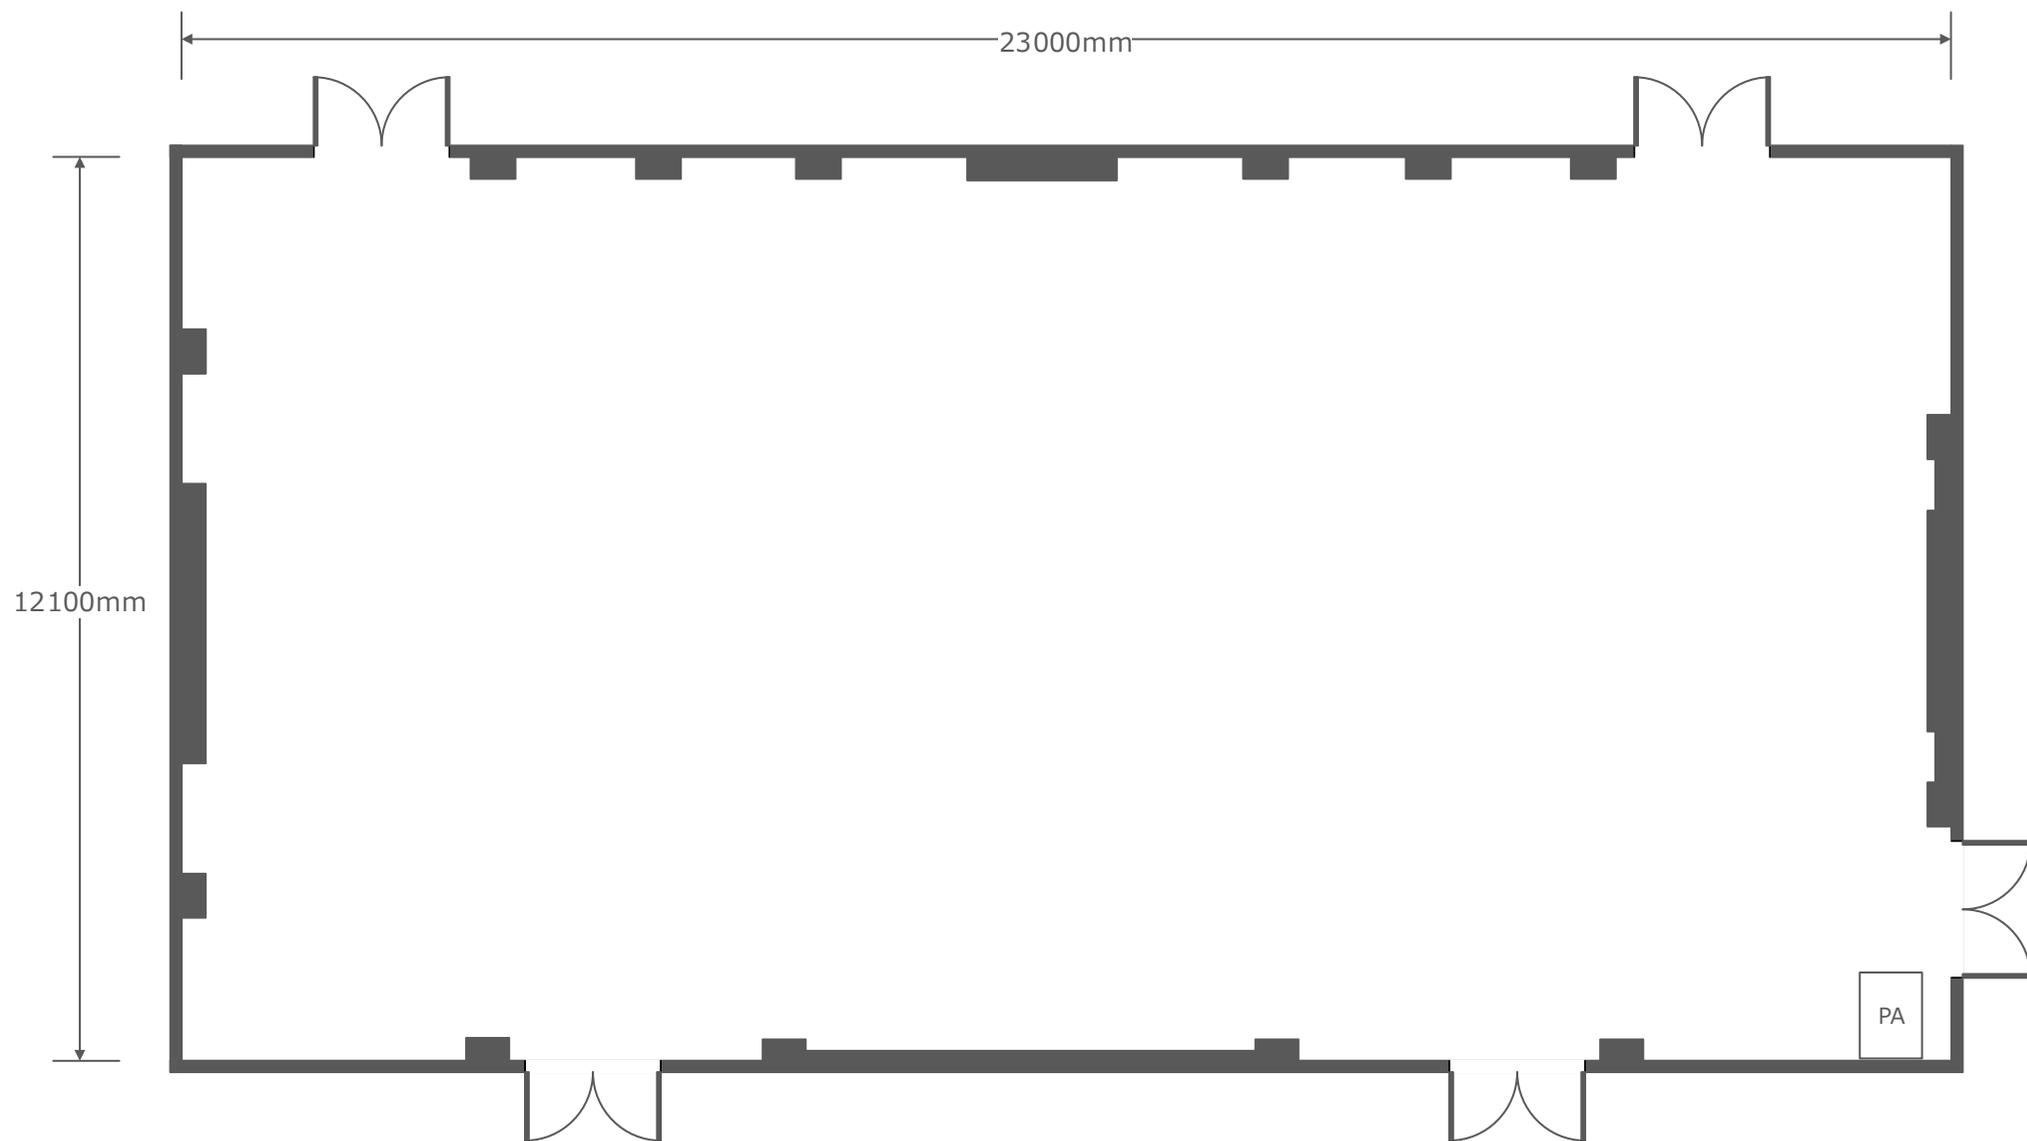

天井高 : 5m
面積 : 288m²