


【 桐 】

| | | |
|---------------------------------|------------|------------|
| ● 一般100Vコンセント 15A 2ケロ *全て同回路 | ● LANコンセント | ● TELコンセント |
|---------------------------------|------------|------------|

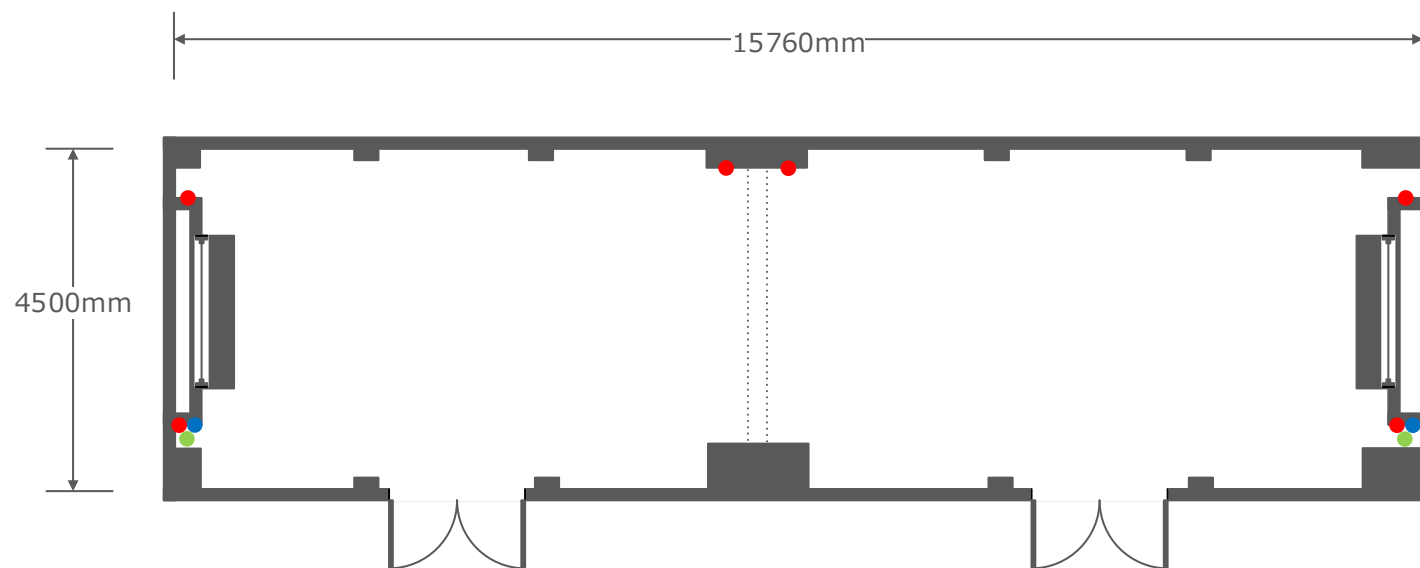

天井高 : 2.8m
面積 : 80㎡